

2Fロフト付
A1
72.86㎡
1F:36.43㎡
2F:36.43㎡

B1
87.72㎡
1F:43.86㎡
2F:43.86㎡

2Fロフト付
A2
72.86㎡
1F:36.43㎡
2F:36.43㎡

B2
87.72㎡
1F:43.86㎡
2F:43.86㎡

2Fロフト付
A3
72.86㎡
1F:36.43㎡
2F:36.43㎡

B3
87.72㎡
1F:43.86㎡
2F:43.86㎡

5005


6825

5005


6825

5005

6825

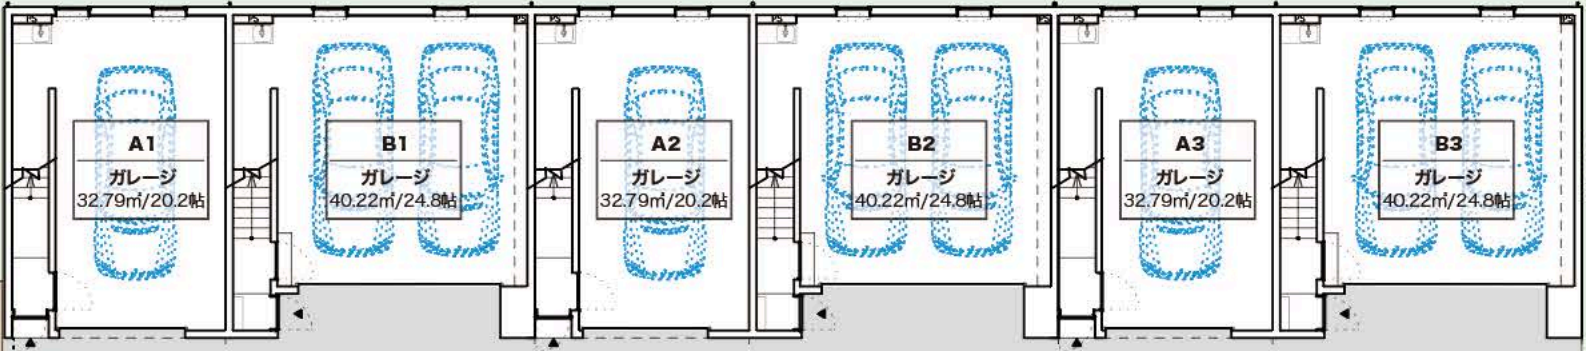


6370

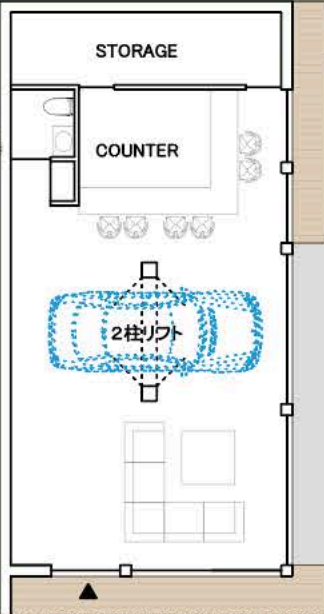

12740

5005

C1
ラウンジ
81.15㎡
(テラス除く)

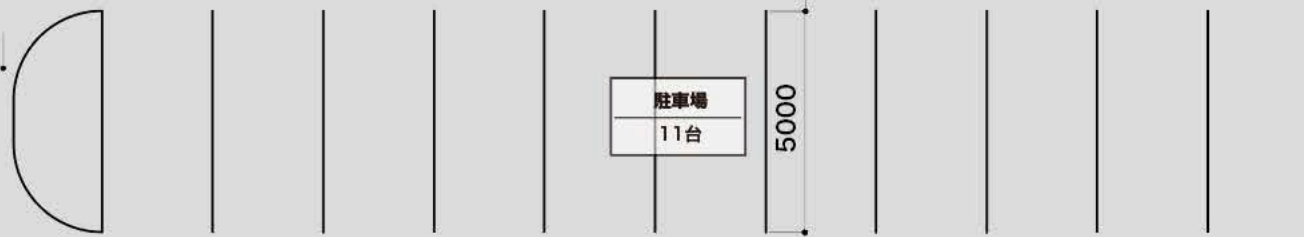

6000


5000

7500

5000

7280


駐車場
15台

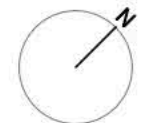

※要真北測定



※要真北測定

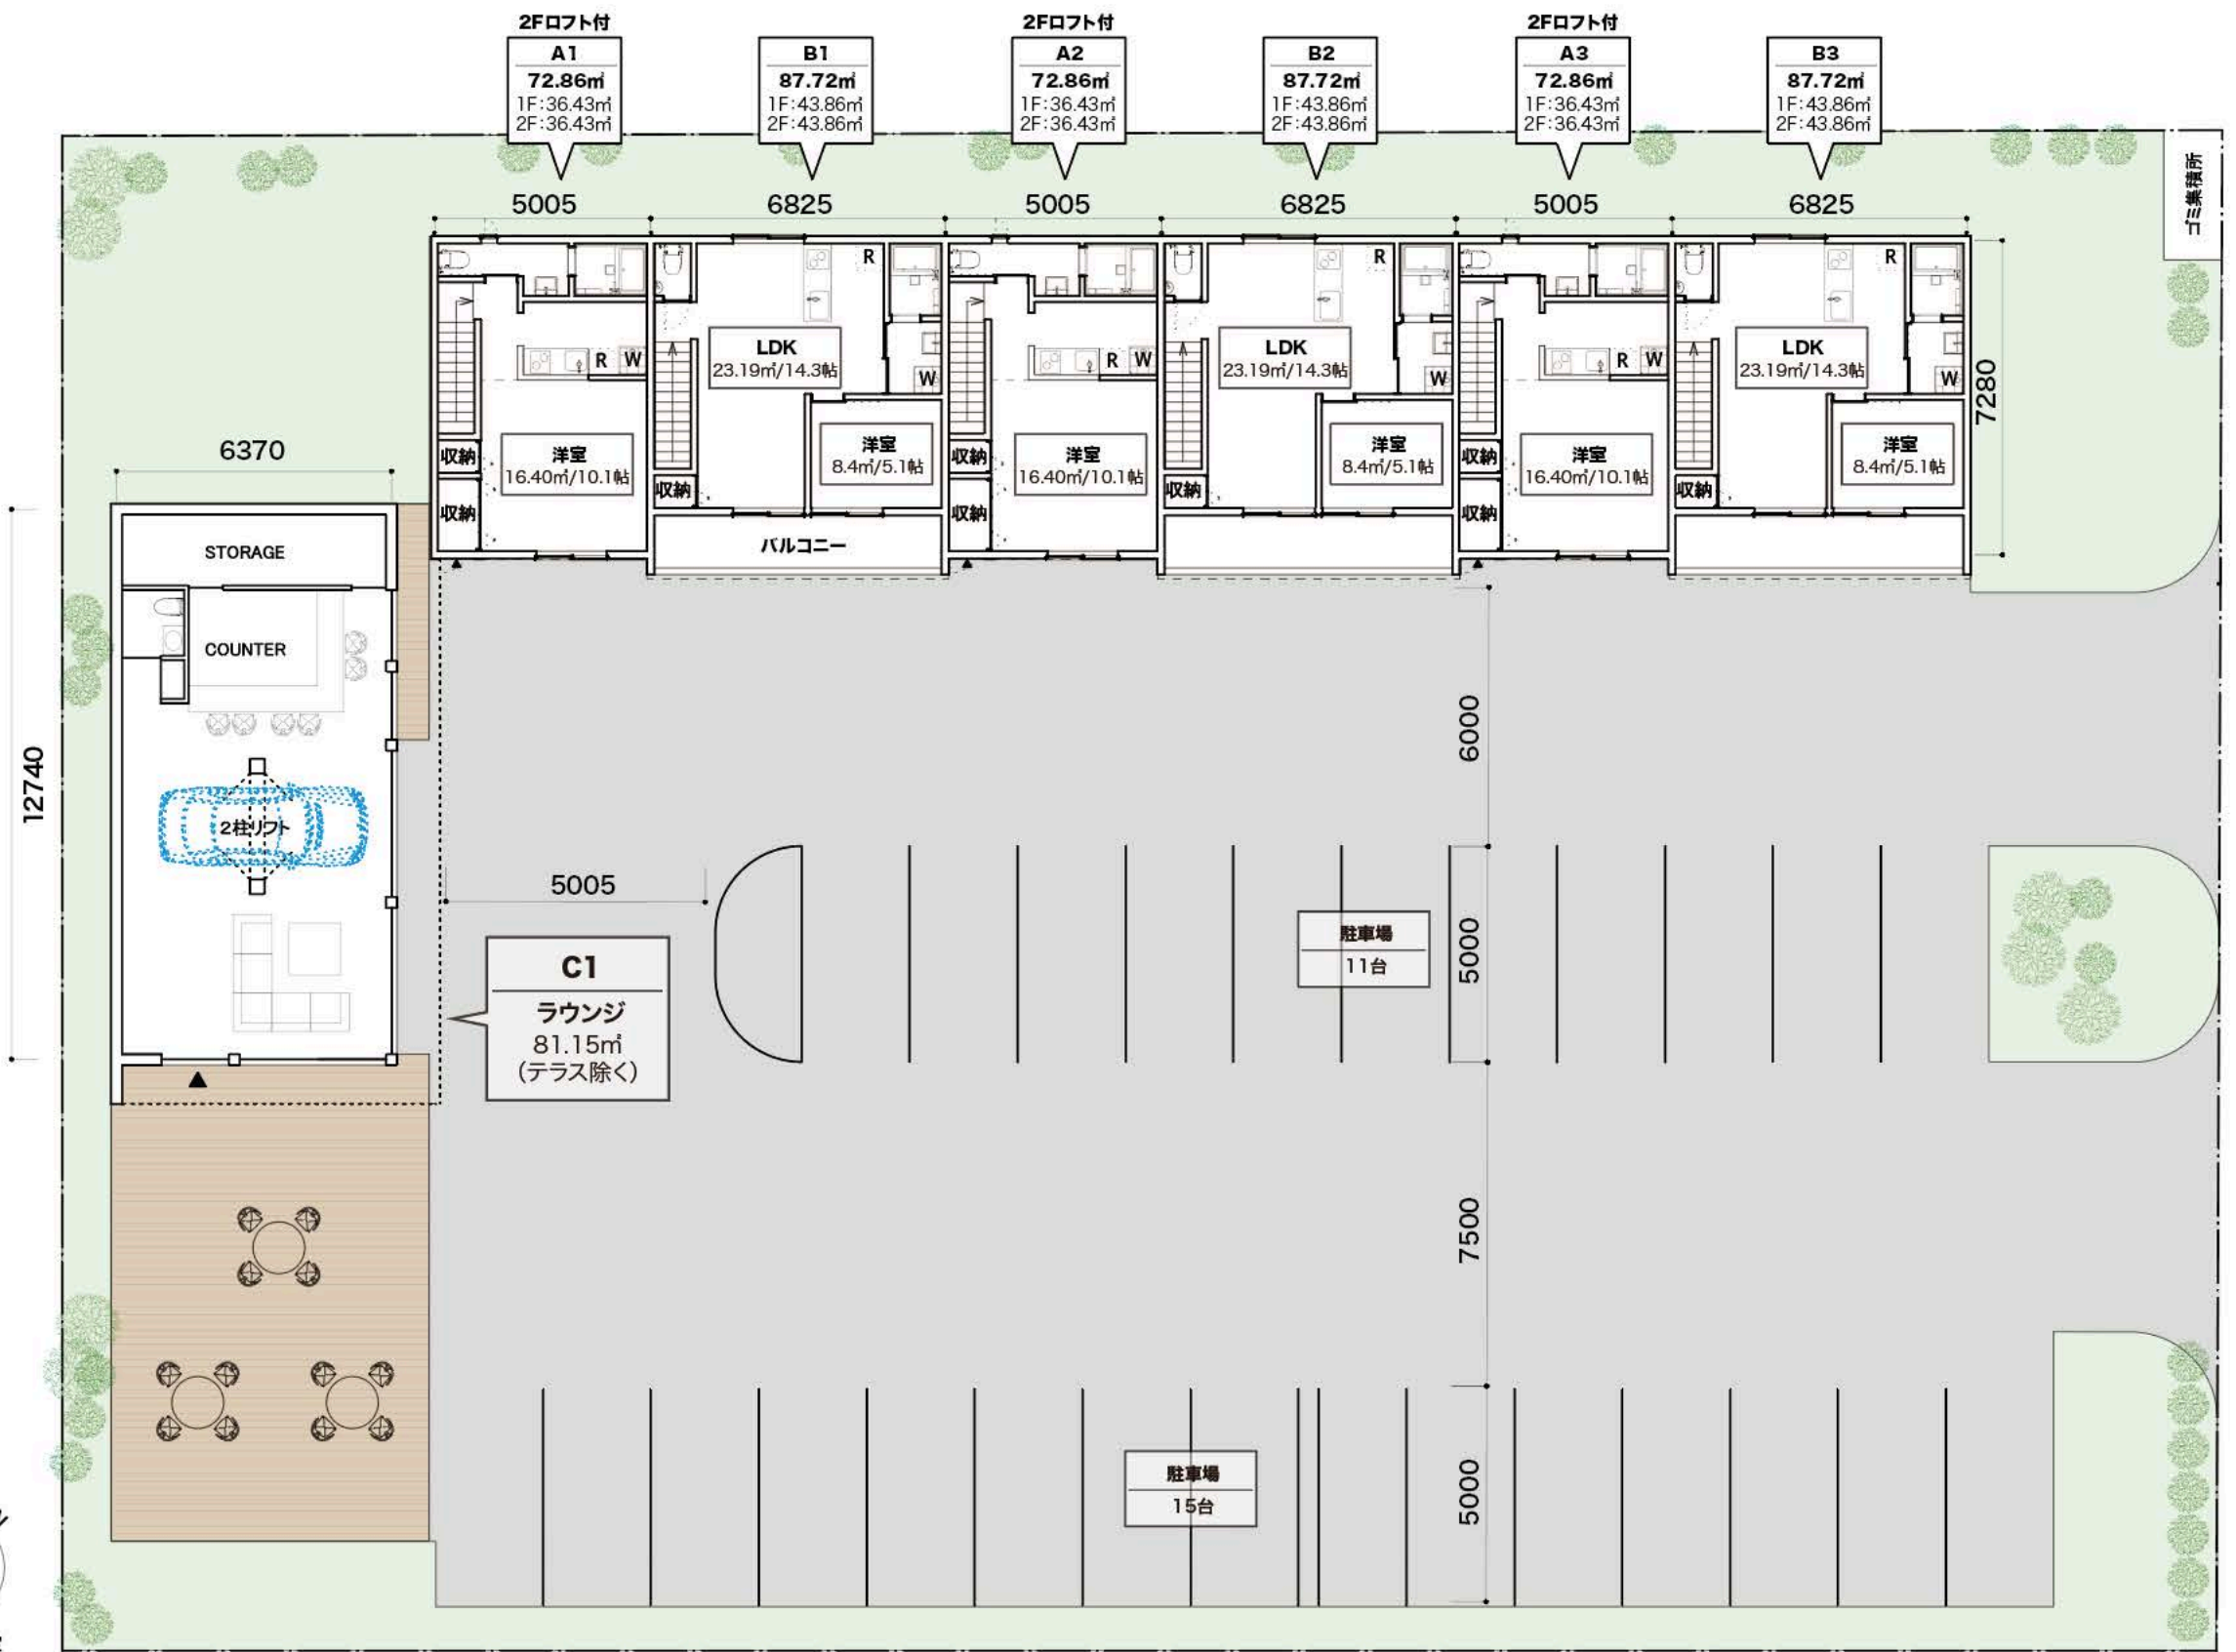



計画地

三井アウトレットパーク
計画地から1.9km・車で5分以内

金田東IC
計画地から数百m・車で数分

新東京サーキット (レンタルカート)
計画地から27km・車で29分

サーフィンなどのマリンスポーツスポット
富津から外房にかけて多数

袖ヶ浦サーキット
計画地から23km・車で24分

ゴルフ場
外房に横切る道路沿いに多数